

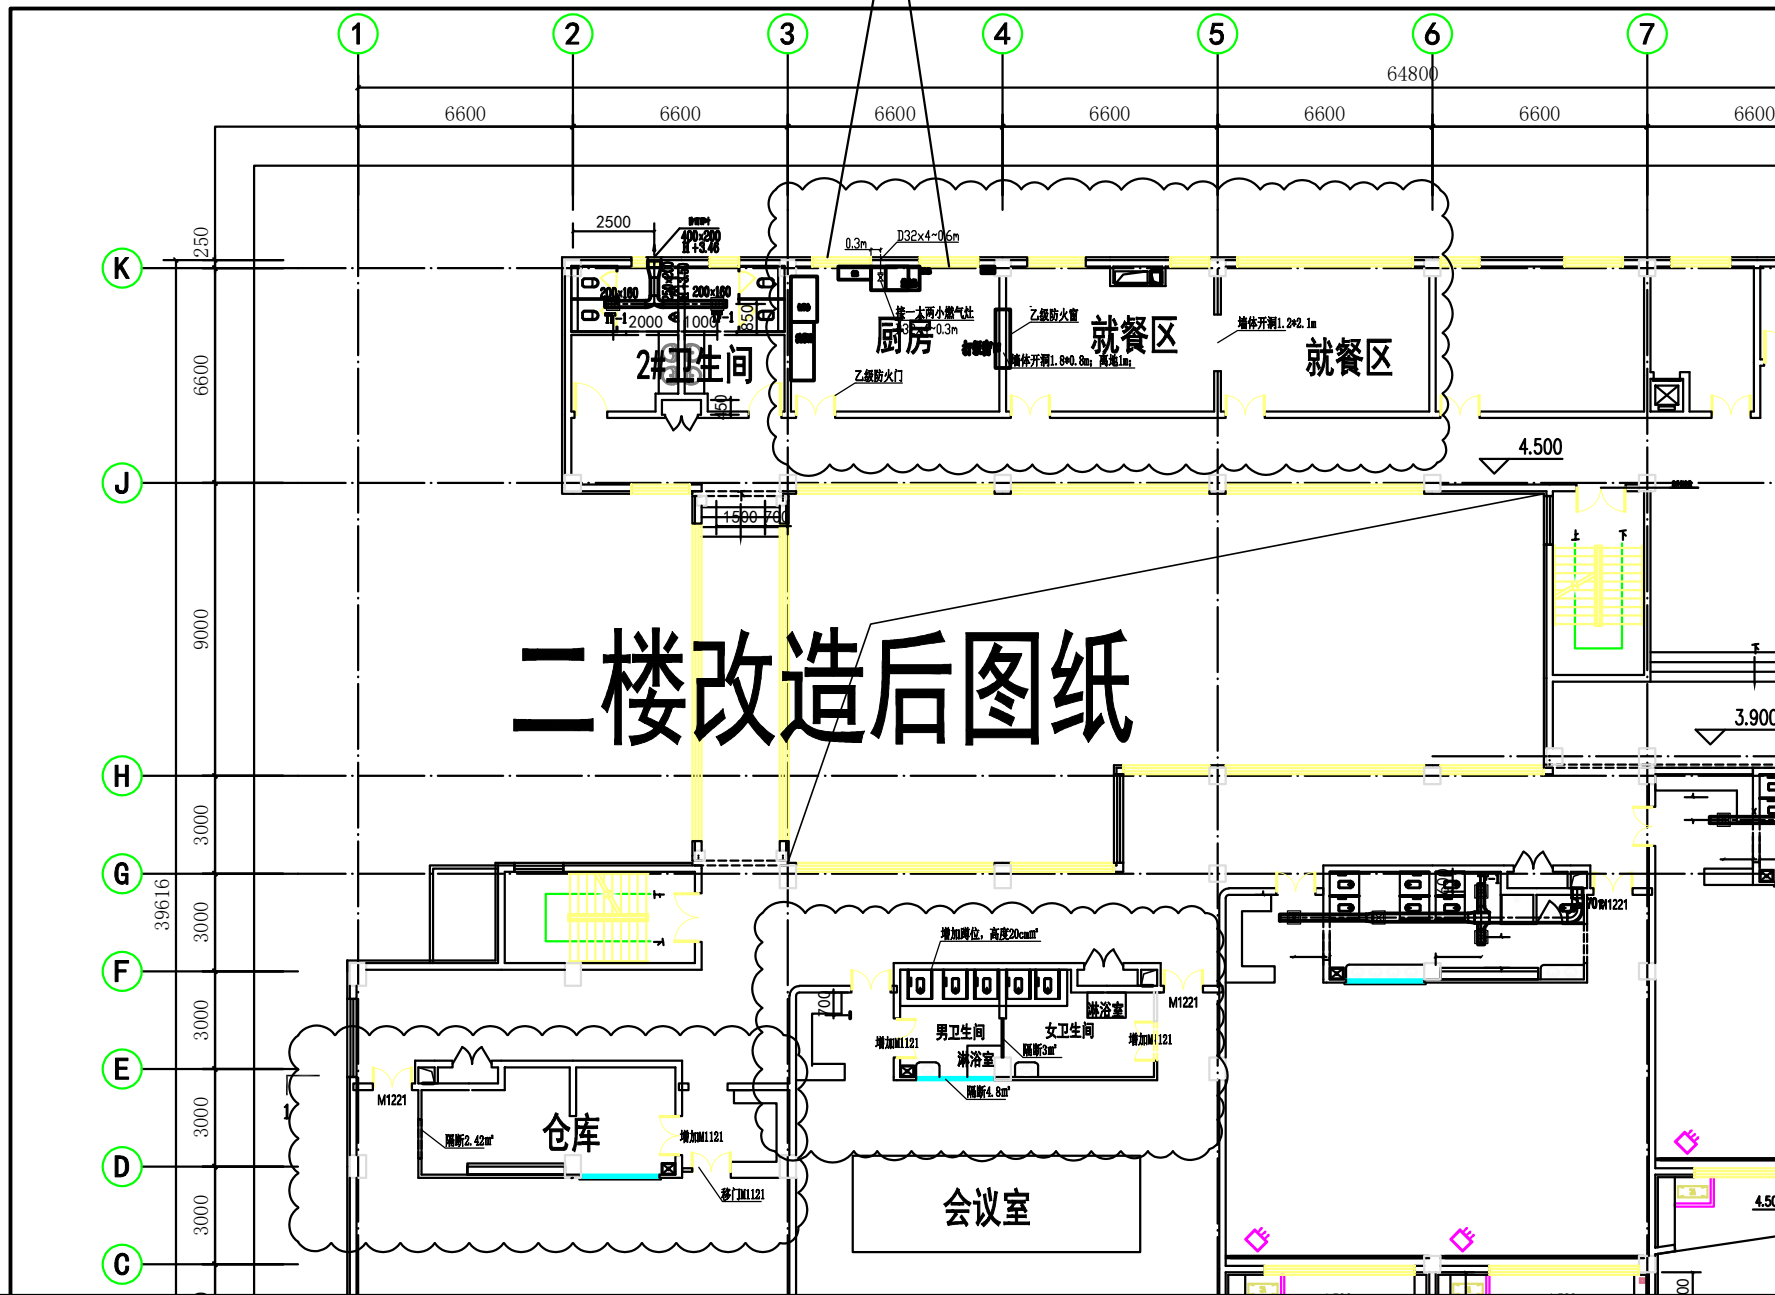


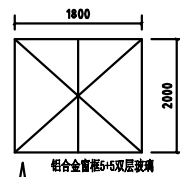

二楼改造后图纸

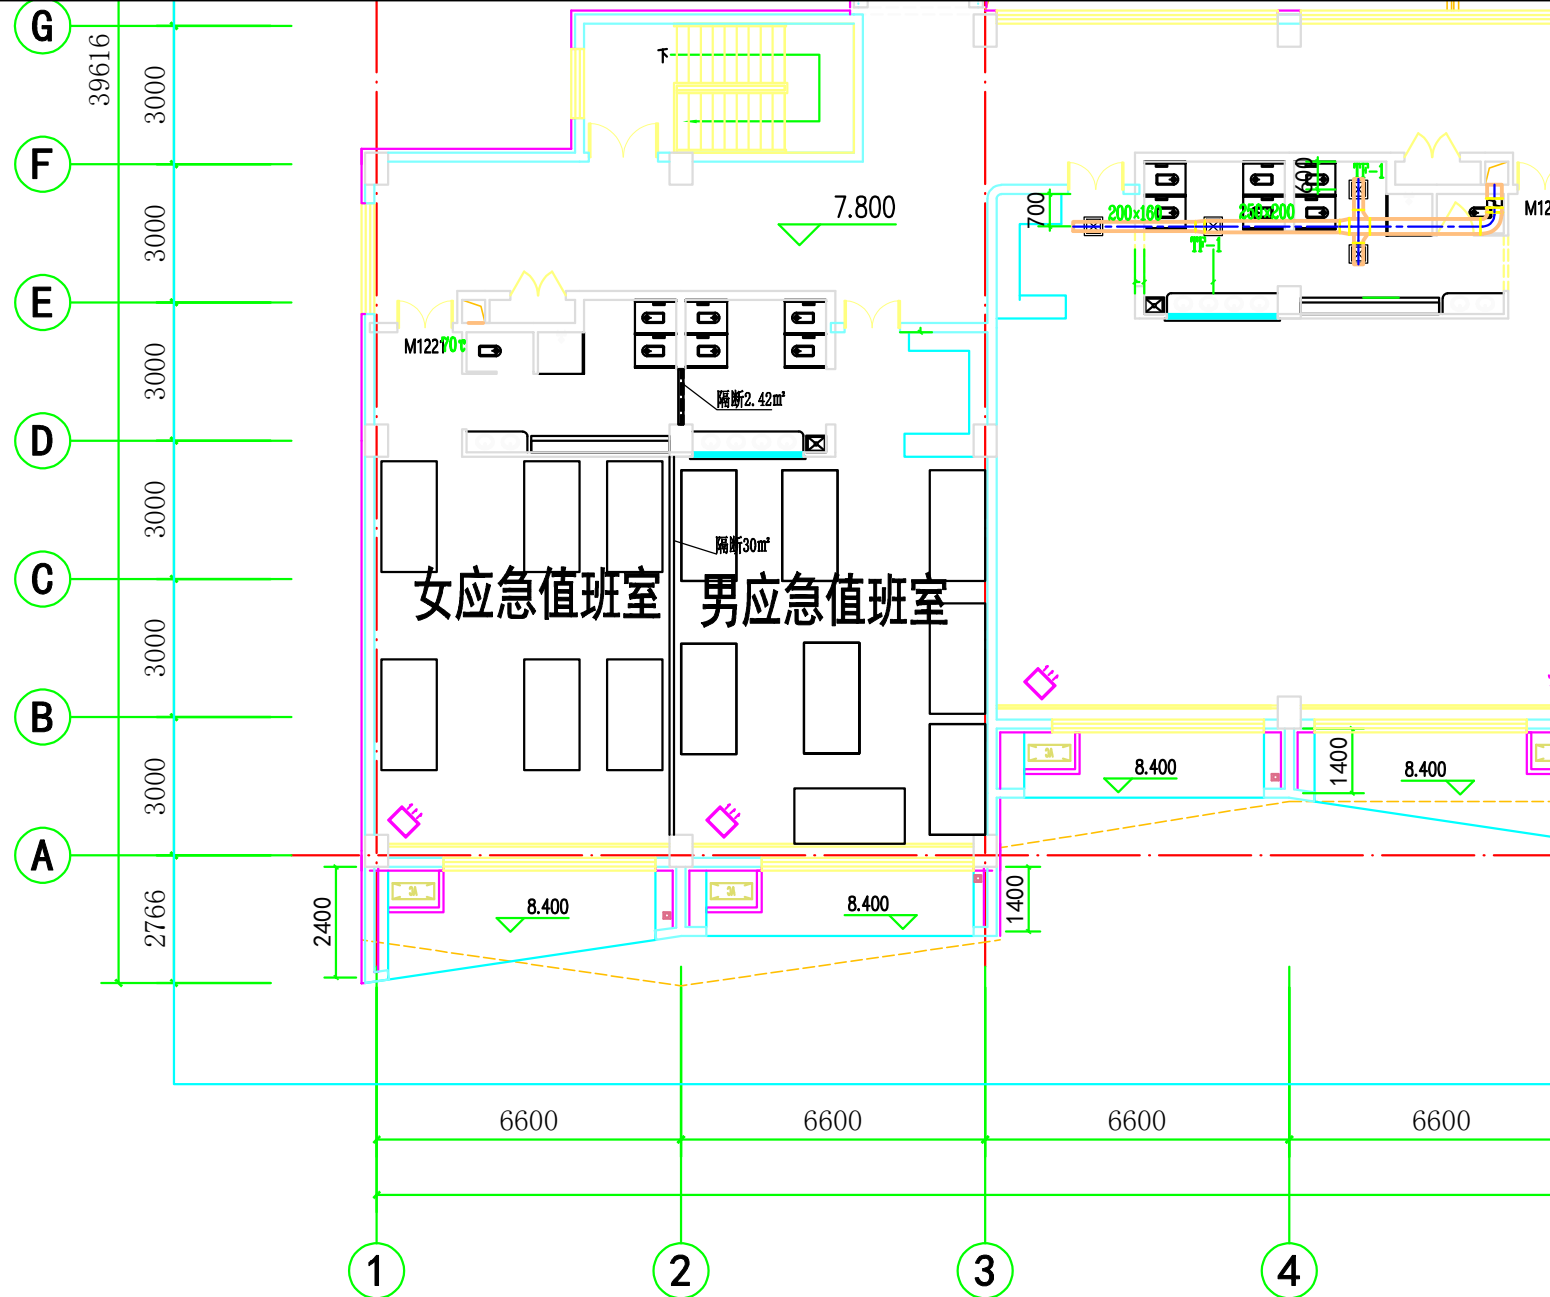

三楼改造后图纸